
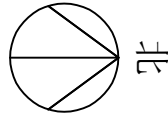


德阳三环科技有限公司电子元器件及先进材料建设项目1#厂房、17#污水站竣工图

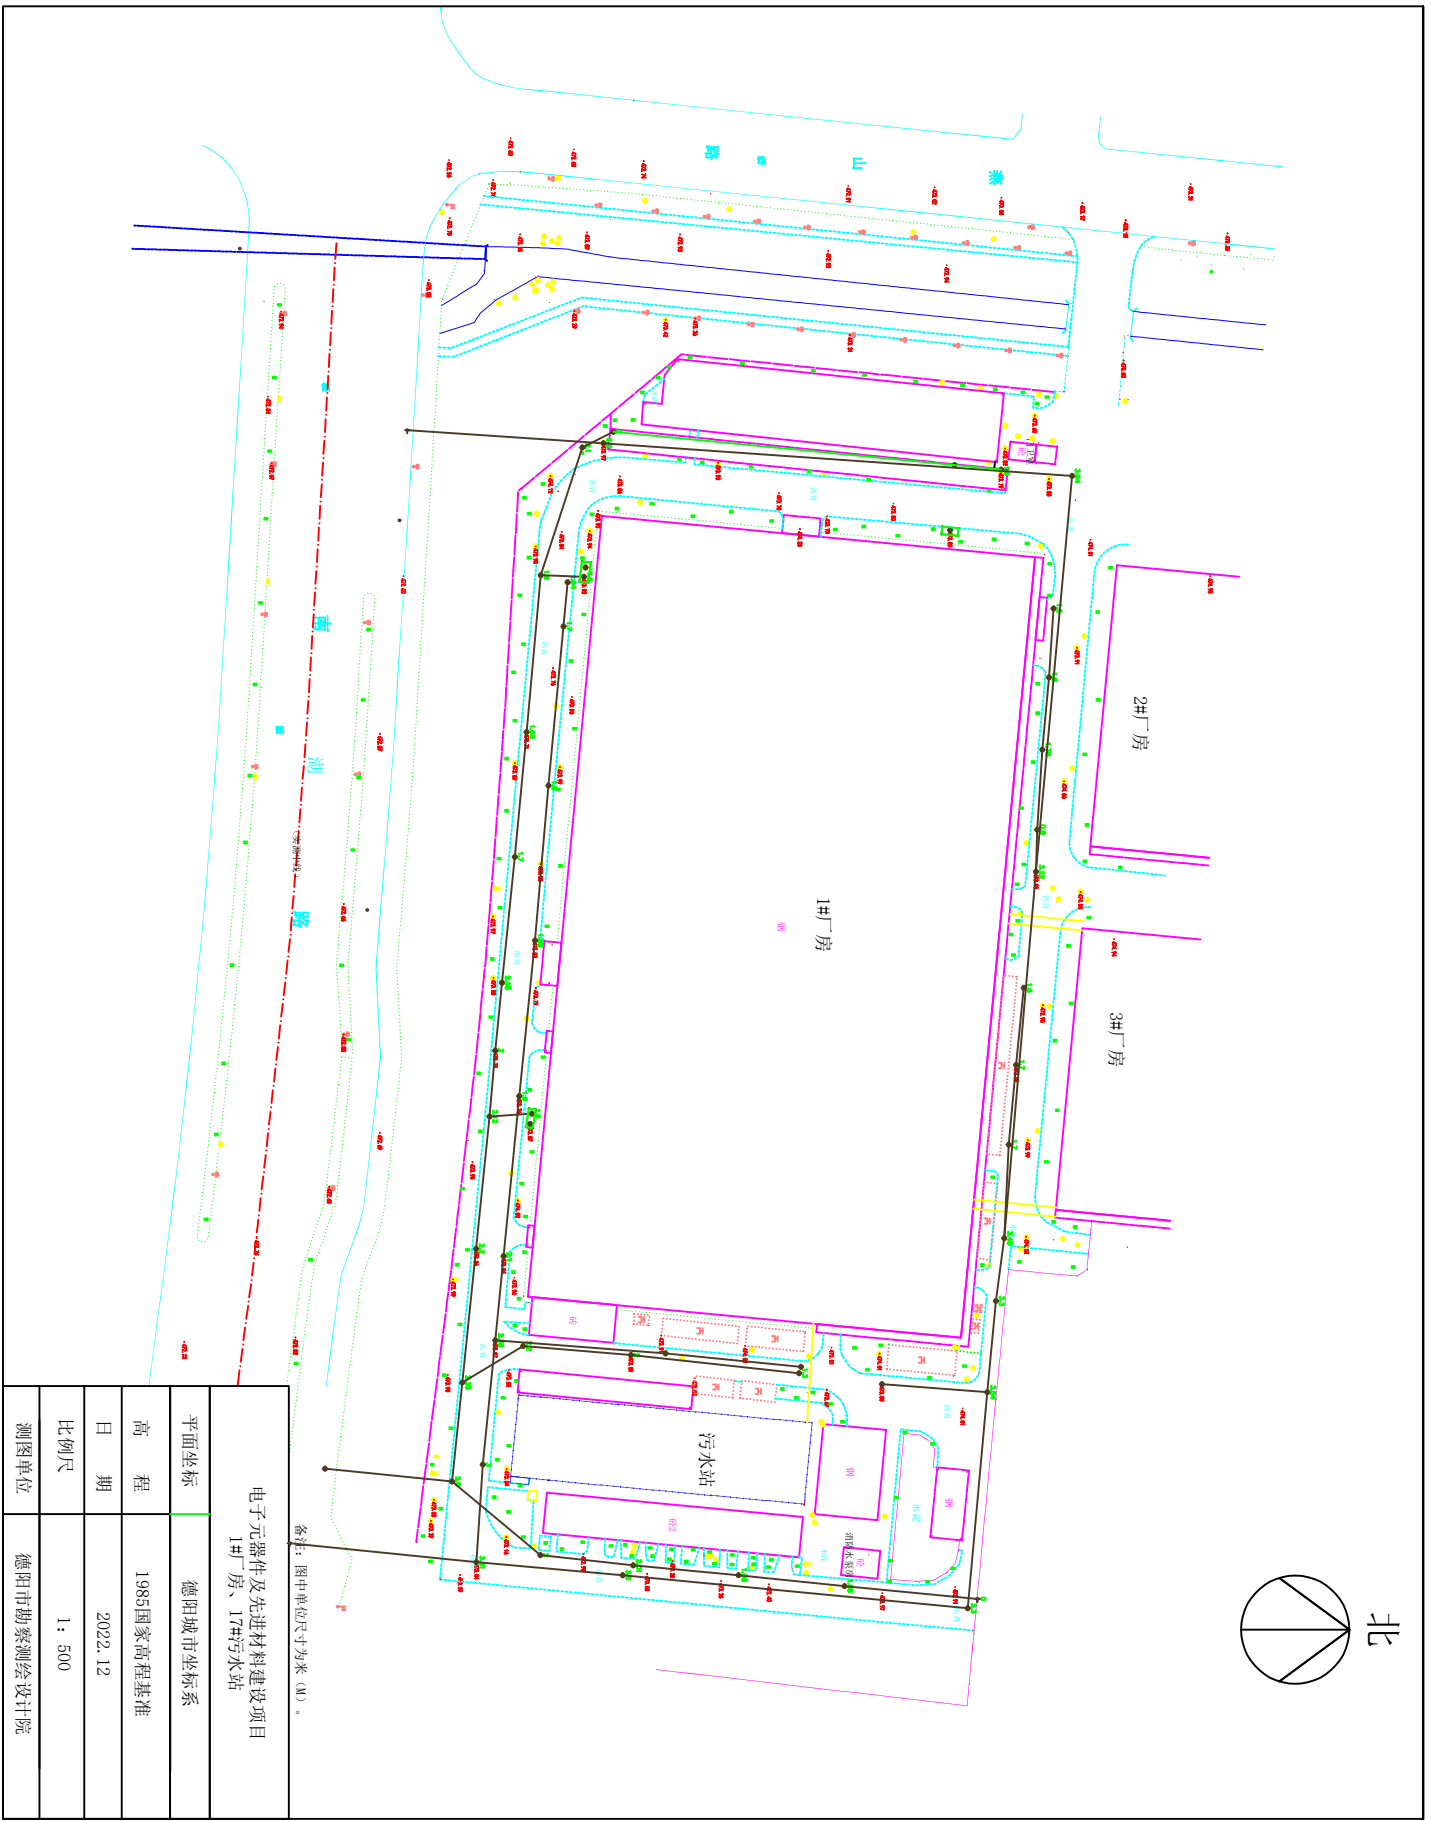

备注：图中单位为米（M）。

电子元器件及先进材料建设项目 1#厂房、17#污水站	
平面坐标	德阳城市坐标系
高程	1985国家高程基准
日期	2022.12
比例尺	1:500
测图单位	德阳市勘察测绘设计院